


**WARSTWY BOISKA Z TRAWY NATURALNEJ**

- TRAWA NATURALNA - DARŃ Z ROLKI wys. 20-40 mm
- WARSTWA WEGETACYJNA - mieszanka piasku 60%-65%, ziemi kompostowej (20%-30%), torfu odkwaszonego (10%-15%) gr. 12 cm
- SIATKA PRZECIW KRETOM
- WARSTWA ODSĄCZAJĄCA GÓRNA -PIASEK PŁUKANY 0,8-2 mm gr. 15 cm, ZAGĘSZCZANY WARSTWOWO DO  $I_s=0,97$
- WARSTWA ODSĄCZAJĄCA DOLNA - DRENUJĄCA-MIESZANKA ŻWIROWO-PIASKOWA (0,8-16 mm) gr. min. 15 cm (do ok. 35cm)
- GRUNT RODZIMY / DNO WYKOPU DOGĘSZCZONE DO  $I_s=0,97$  (na głębokość 0,5 m)

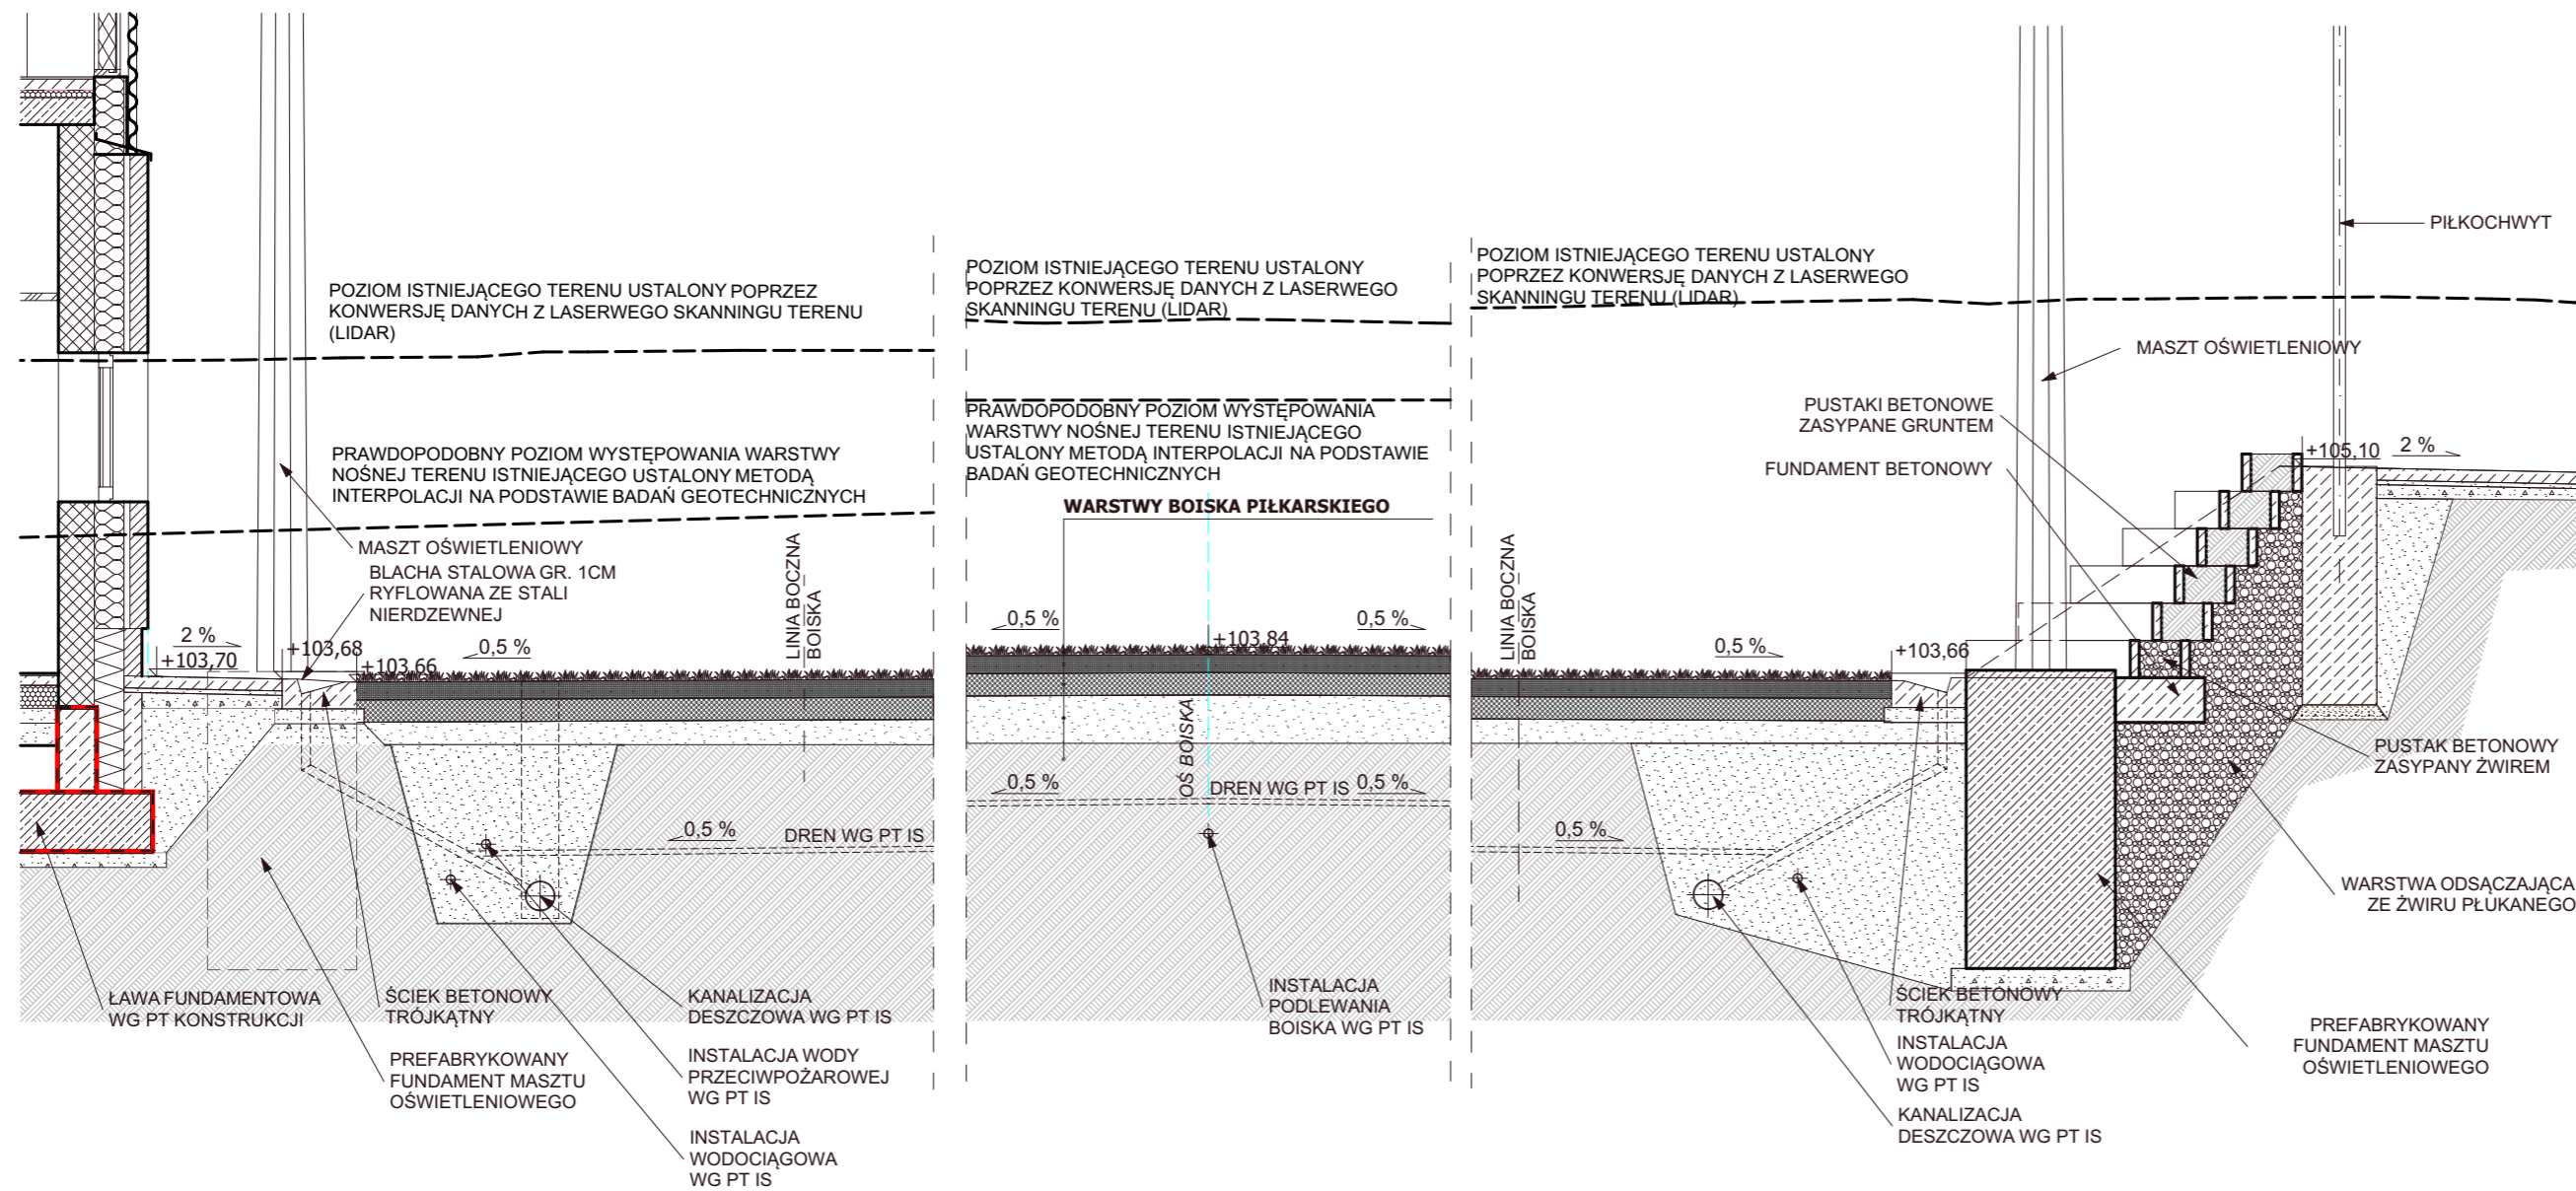

**md** Biuro Architektoniczne

MD-Polska Sp. z o.o.  
ul. Kazimierska 1/13  
71-043 Szczecin

tel. (091) 81 82 664  
fax. (091) 81 82 664

inwestor / adres :  
Gmina Miejska Kętrzyn  
ul. Wojska Polskiego 11 Kętrzyn 11-400

projekt / obiekt :  
**BUDOWA STADIONU MIEJSKIEGO W KĘTRZYŃ**  
**ETAP 2 INWESTYCJI**

adres inwestycji :  
ul. Fryderyka Chopina 20, 11-400 Kętrzyn  
dz. nr. 118, 132/2, 131/6, 135/8 (przyłącze wody), obr. 7. m. Kętrzyn

rysunek / temat / treść :  
**PRZEKRÓJ PRZEZ TEREN A/1**

autor / projektant imię i nazwisko podpis :  
arch. Robert Dawidowski  
upr. bud. do proj. bo. w spec. arch. nr. 50/Sz/2000  
sprawdził  
arch. Tomasz Ryba  
upr. bud. do proj. bo. w spec. arch. nr. 10/ZPOIA/OKK/2015  
opracował

#PoloArchitektoniczne

faza : PW branża : ARCHITEKTURA rys. nr. :  
skala : data :  
1:50 10.2017 **A.I.3**

**PRAWA AUTORSKIE ZASTRZEŻONE**  
Przedmiotowy projekt / utwór architektoniczny jest chroniony prawem autorskim zgodnie z art. 1 i następnymi Ustawy o Prawie Autorskim i Prawach Pokrewnych z dn. 4 lutego 1994 roku (DU nr 24 poz.83 z 23 lutego 1994 r.)