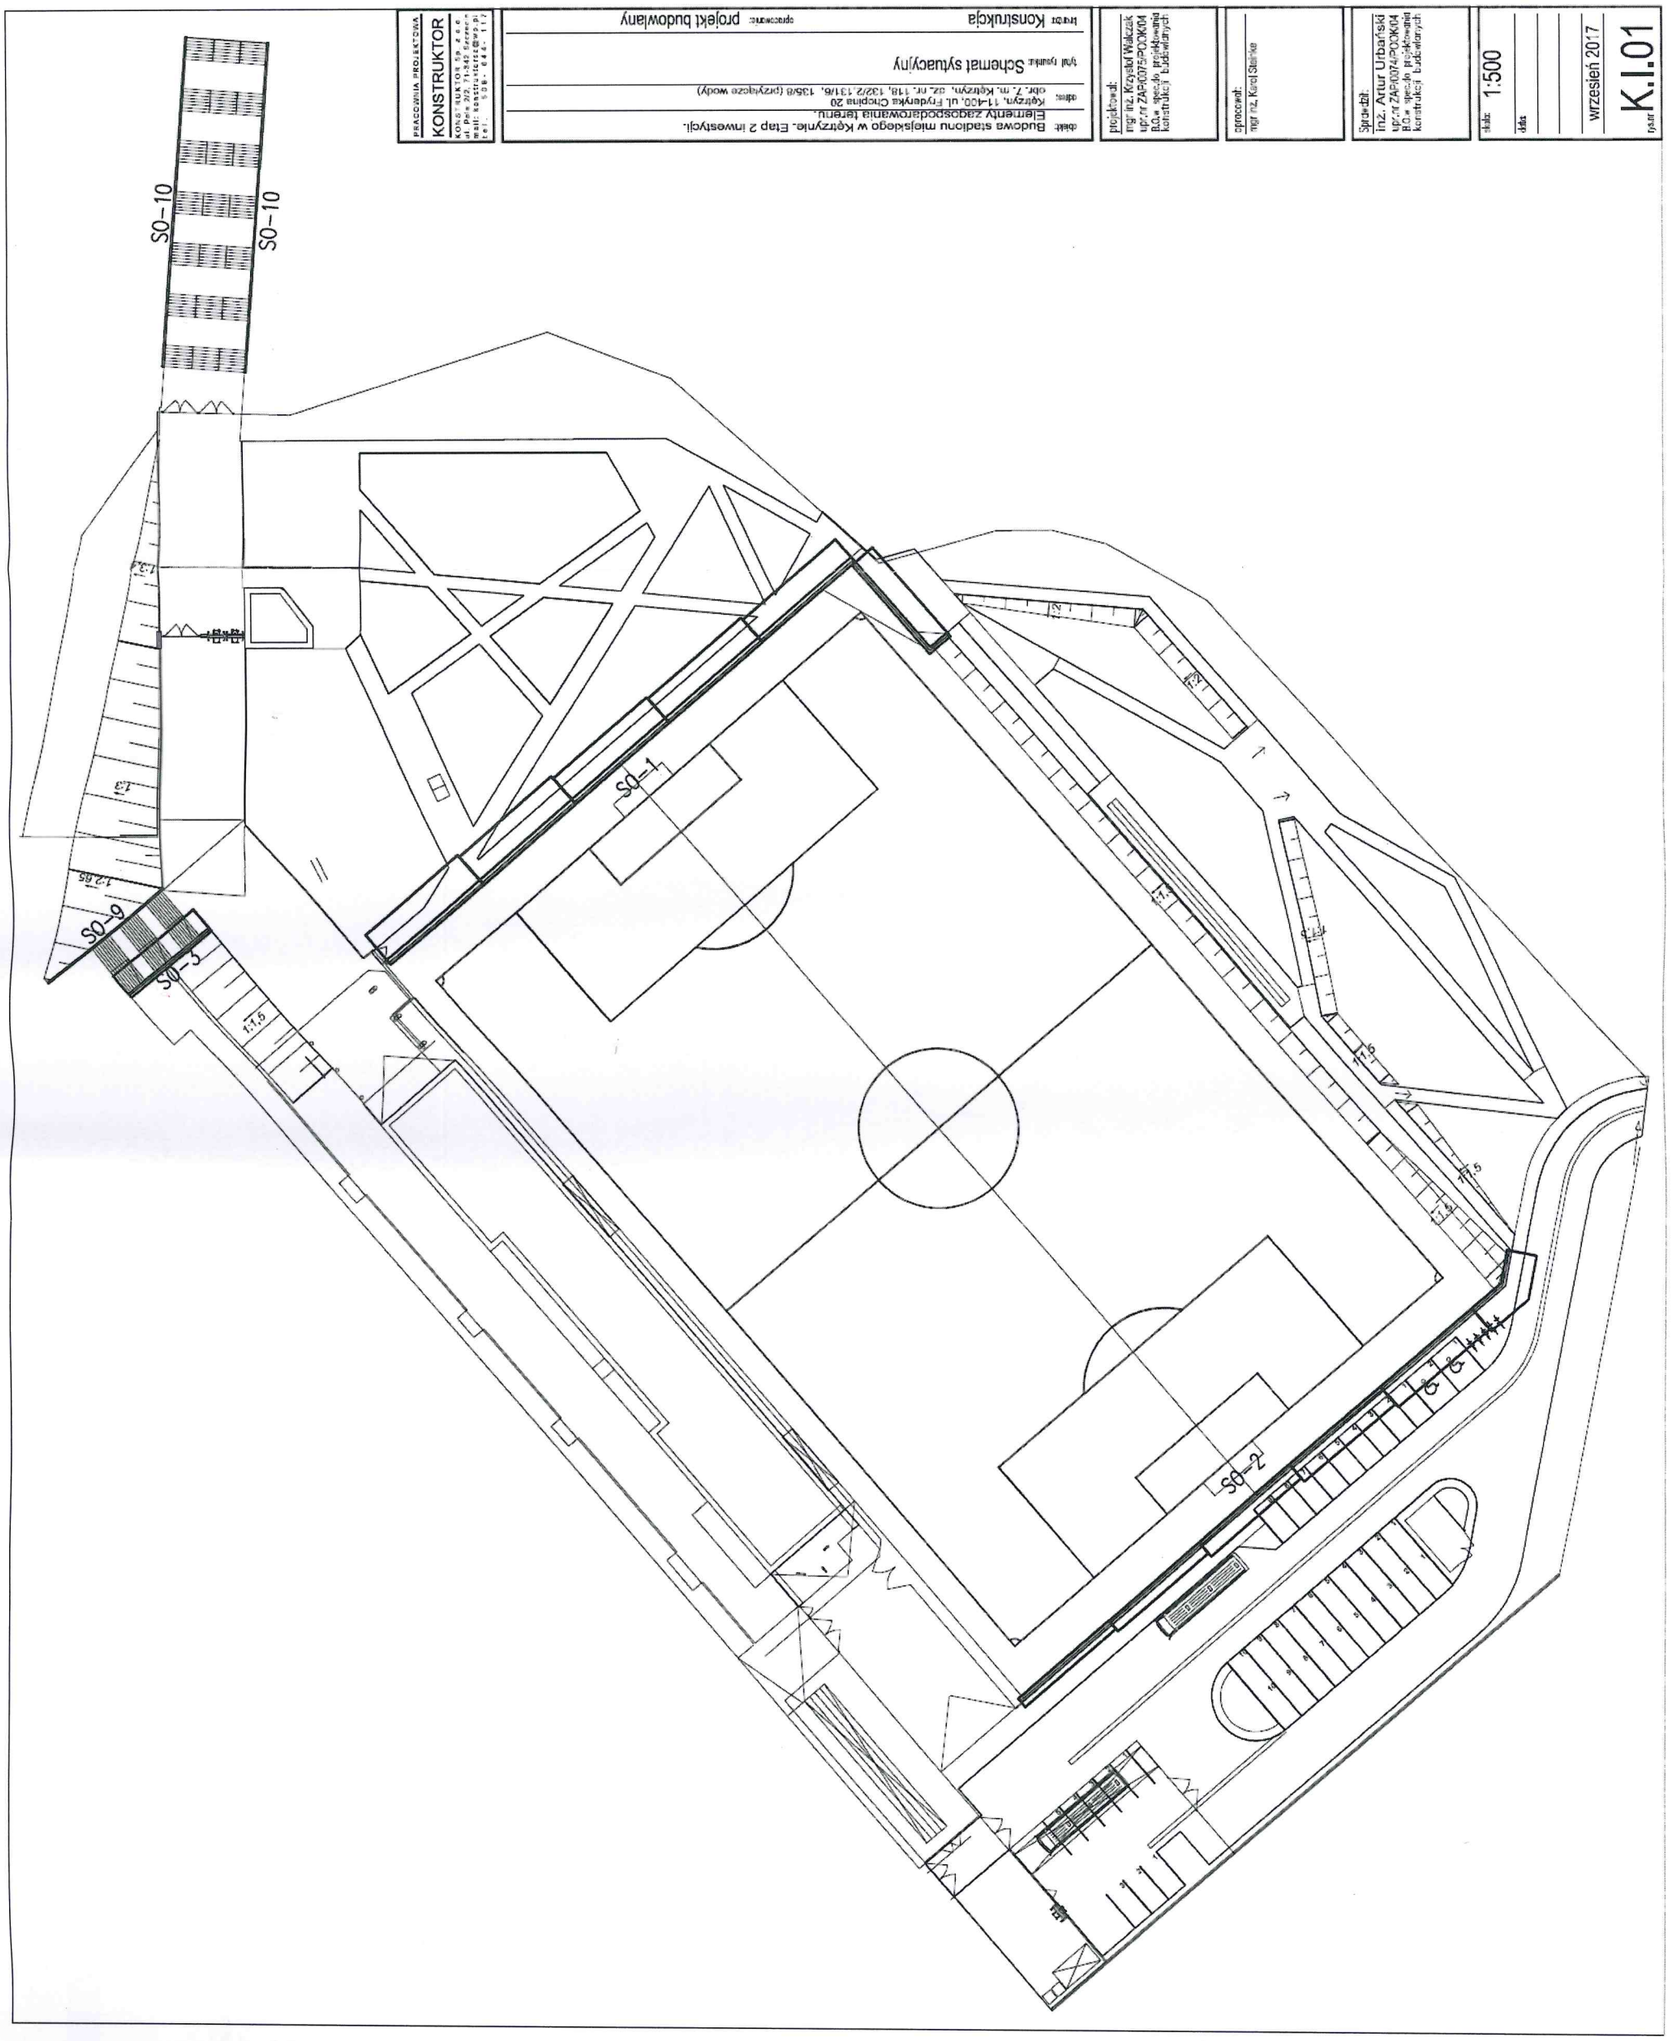

PRACOWNIA PROJEKTOWA
KONSTRUKTOR
KONSTRUKTOR SP. z o.o.
ul. Pola 2/2, 71-340 Szczecin
mail: konstruktor@wp.pl
tel. 508-644-117
obiekt: Budowa stadionu miejskiego w Kętrzynie. Etap 2 inwestycji.
adres: Kętrzyn, 11-400, ul. Fryderyka Chopina 20
obr. 7, m. Kętrzyn, dz. nr. 118, 132/2, 131/6, 135/8 (przyłącze wody)
tytuł rysunku: Schemat sytuacyjny
branża: Konstrukcja
opracowanie: projekt budowlany
projektował:
mgr inż. Krzysztof Walczak
upr. nr ZAP/0075/POOK/04
B.O.w spec. do projektowania konstrukcji budowlanych
opracował:
mgr inż. Karol Stefnke
Sprawdził:
inż. Artur Urbański
upr. nr ZAP/0074/POOK/04
B.O.w spec. do projektowania konstrukcji budowlanych
skala: 1:500
data:
wrzesień 2017
rys.nr K.I.01
SO-10
SO-10
SO-1
SO-2
SO-3
SO-9
1:1,5
1:2,65